



**Leipziger Str. 92**

**Ebene: EG**


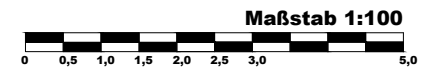


|                     |                    |                     |                                    |
|---------------------|--------------------|---------------------|------------------------------------|
| <b>KUNDE:</b>       |                    | <b>ProjektNr.:</b>  | 23140                              |
|                     |                    | <b>Objekt:</b>      | Ärztehaus Markkranstädt            |
|                     |                    | <b>Straße, Nr.:</b> | Leipziger Str. 92                  |
| <b>Datum:</b>       | <b>gezeichnet:</b> | <b>PLZ, Ort:</b>    | 04420 Markkranstädt                |
| 10.2023             | Holger Brummer     | <b>Planinhalt:</b>  | KONZEPTION EG ZAHNARZTPRAXIS / KFO |
| <b>Zeichn.-Nr.:</b> | <b>Maßstab:</b>    | <b>Format:</b>      |                                    |
| 23140               | 1:100              | DIN A3              |                                    |

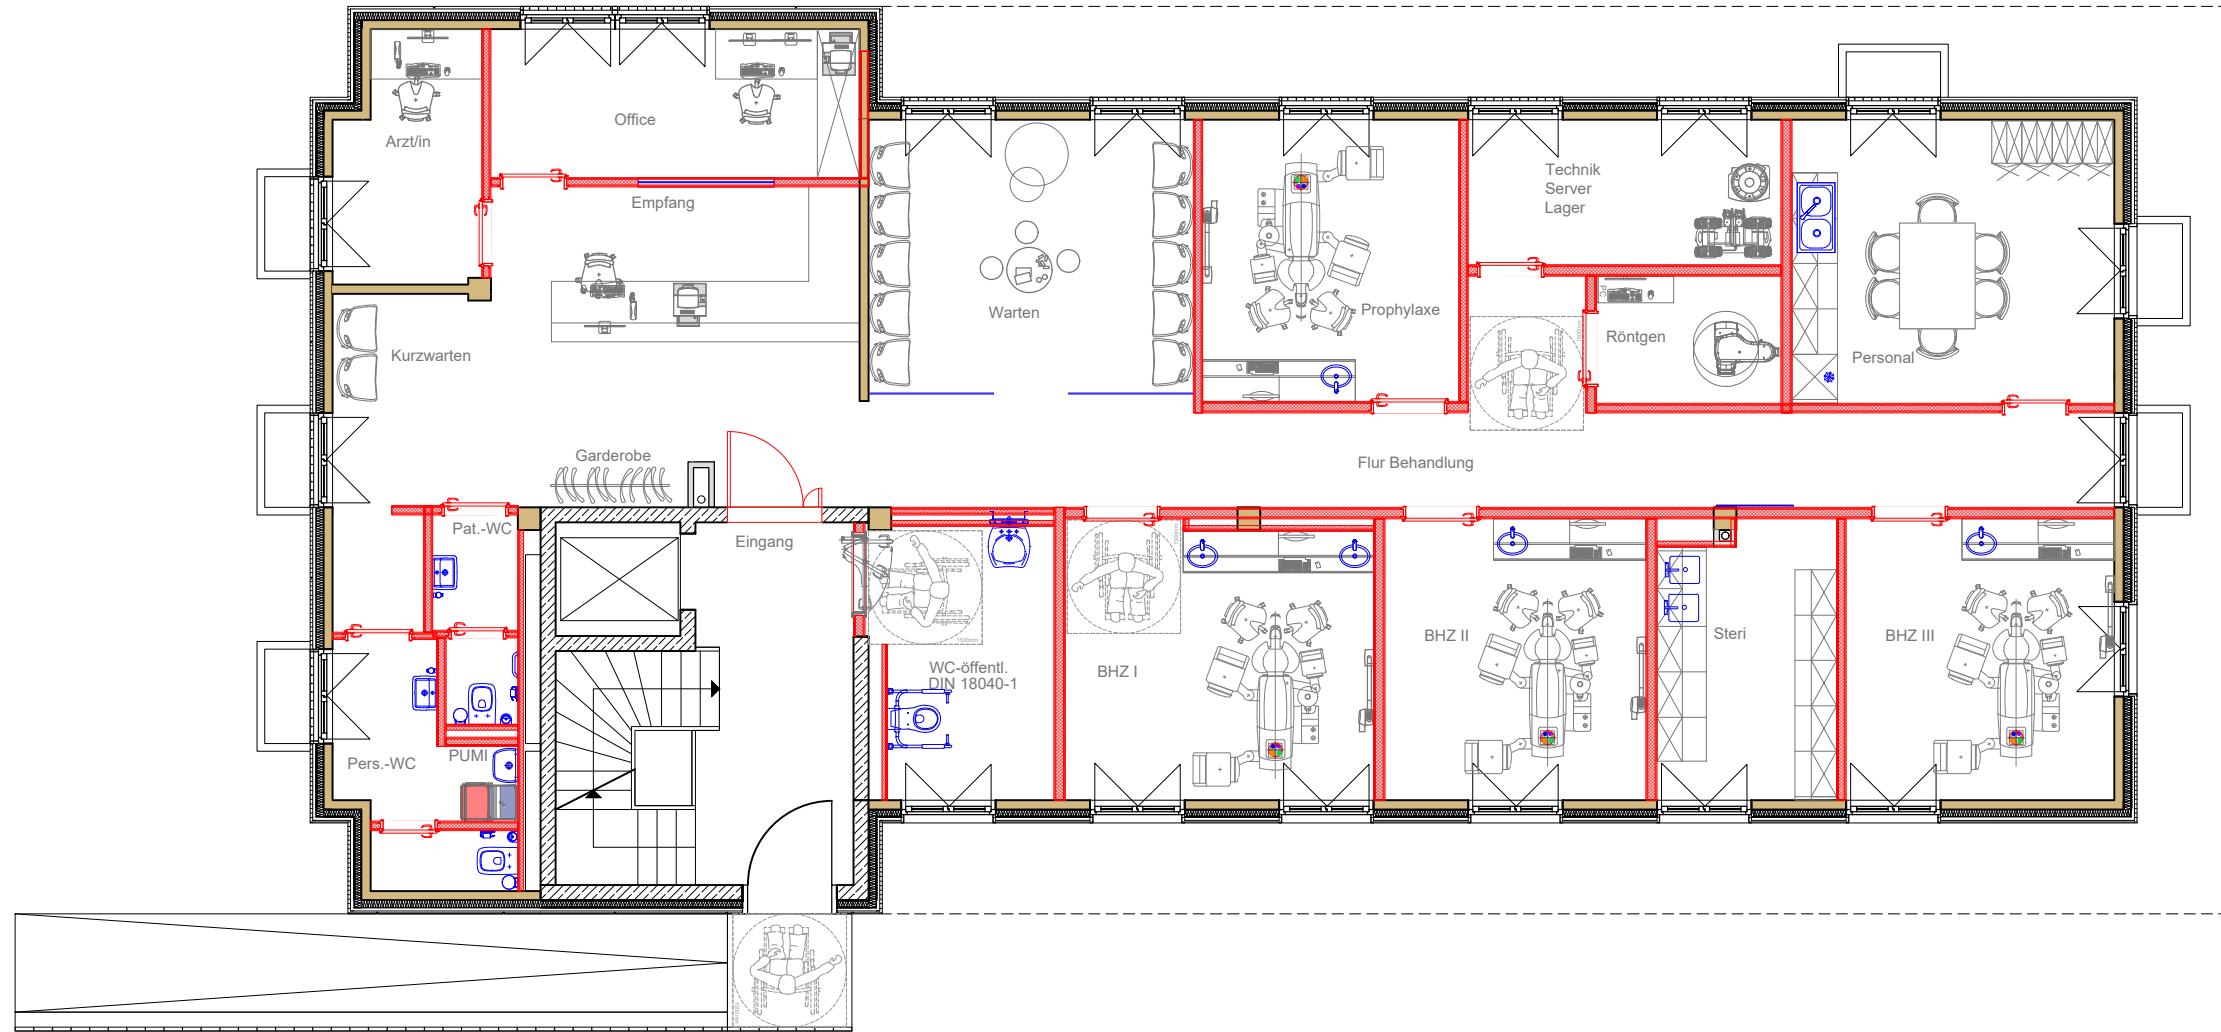

**Leipziger Str. 92**

**Ebene: 1. oder 2. OG**

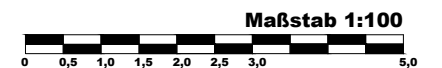
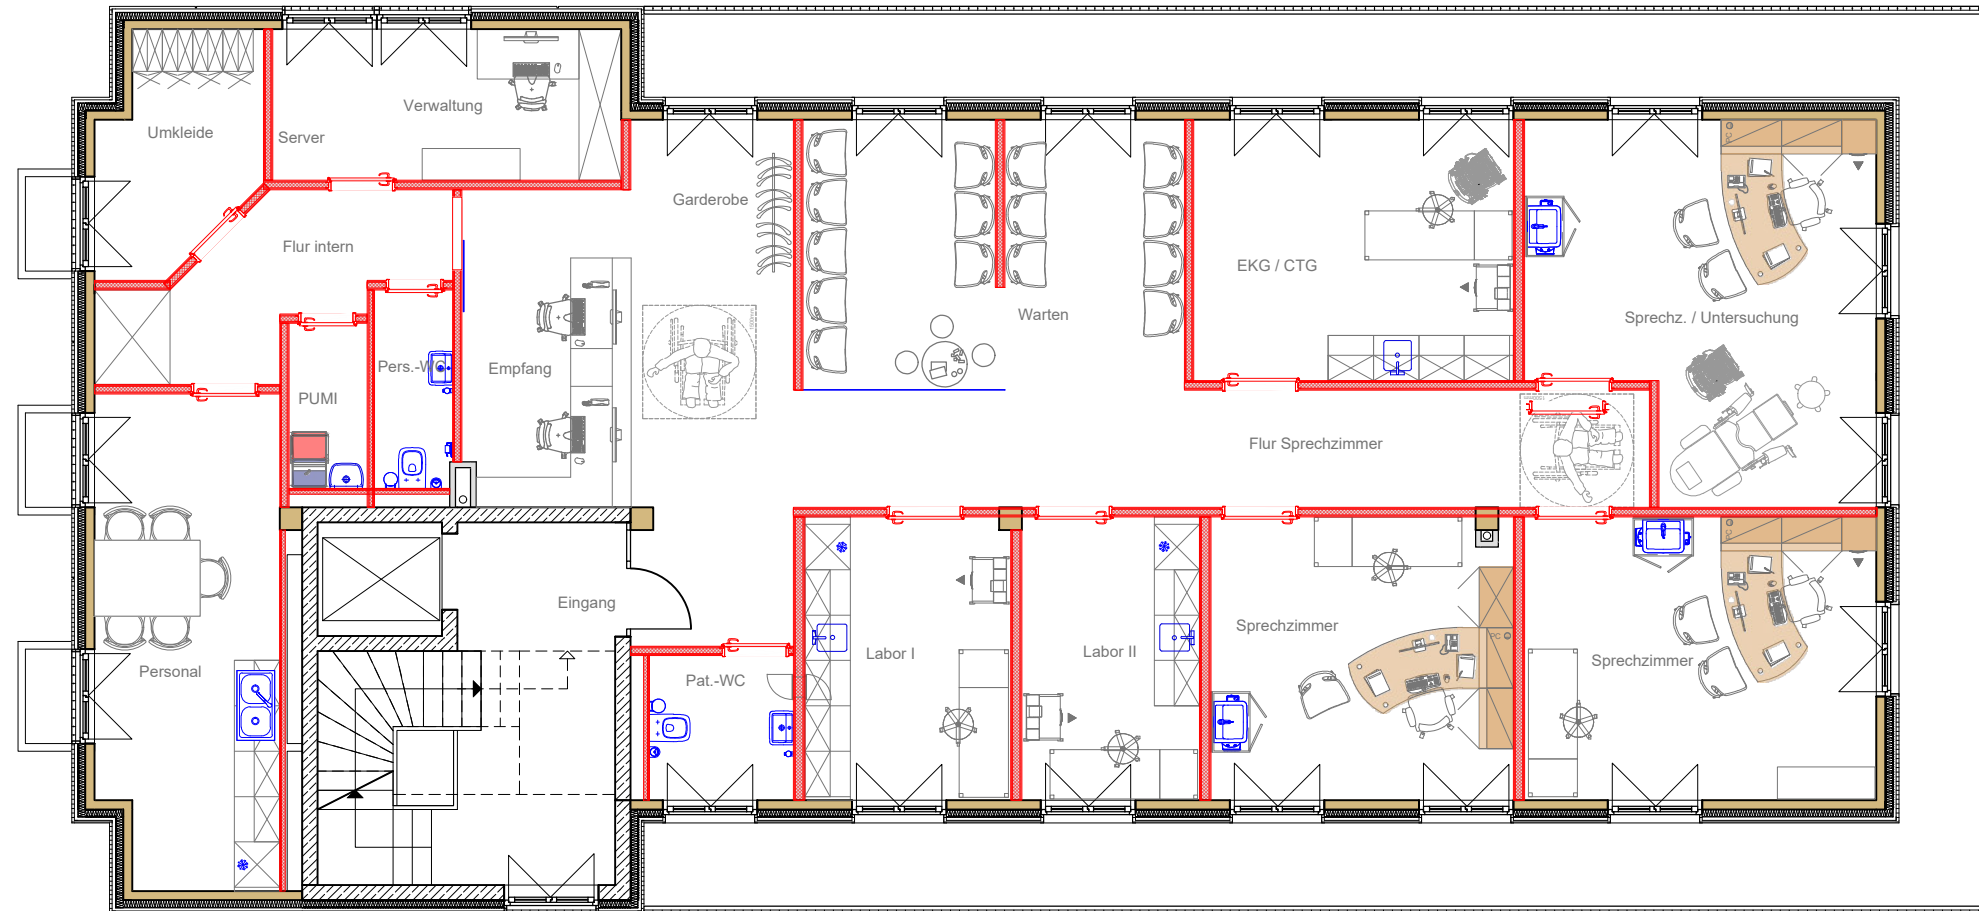


|                     |                    |                     |                                    |
|---------------------|--------------------|---------------------|------------------------------------|
| <b>KUNDE:</b>       |                    | <b>ProjektNr.:</b>  | 23140                              |
|                     |                    | <b>Objekt:</b>      | Ärztehaus Markkranstädt            |
|                     |                    | <b>Straße, Nr.:</b> | Leipziger Str. 92                  |
| <b>Datum:</b>       | <b>gezeichnet:</b> | <b>PLZ, Ort:</b>    | 04420 Markkranstädt                |
| 10.2023             | Holger Brummer     | <b>Planinhalt:</b>  | KONZEPTION EG ZAHNARZTPRAXIS / KFO |
| <b>Zeichn.-Nr.:</b> | <b>Maßstab:</b>    | <b>Format:</b>      |                                    |
| 23140               | 1:100              | DIN A3              |                                    |



**Leipziger Str. 92**

**Ebene: 1. oder 2. OG**

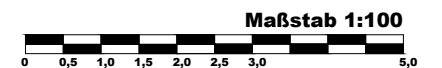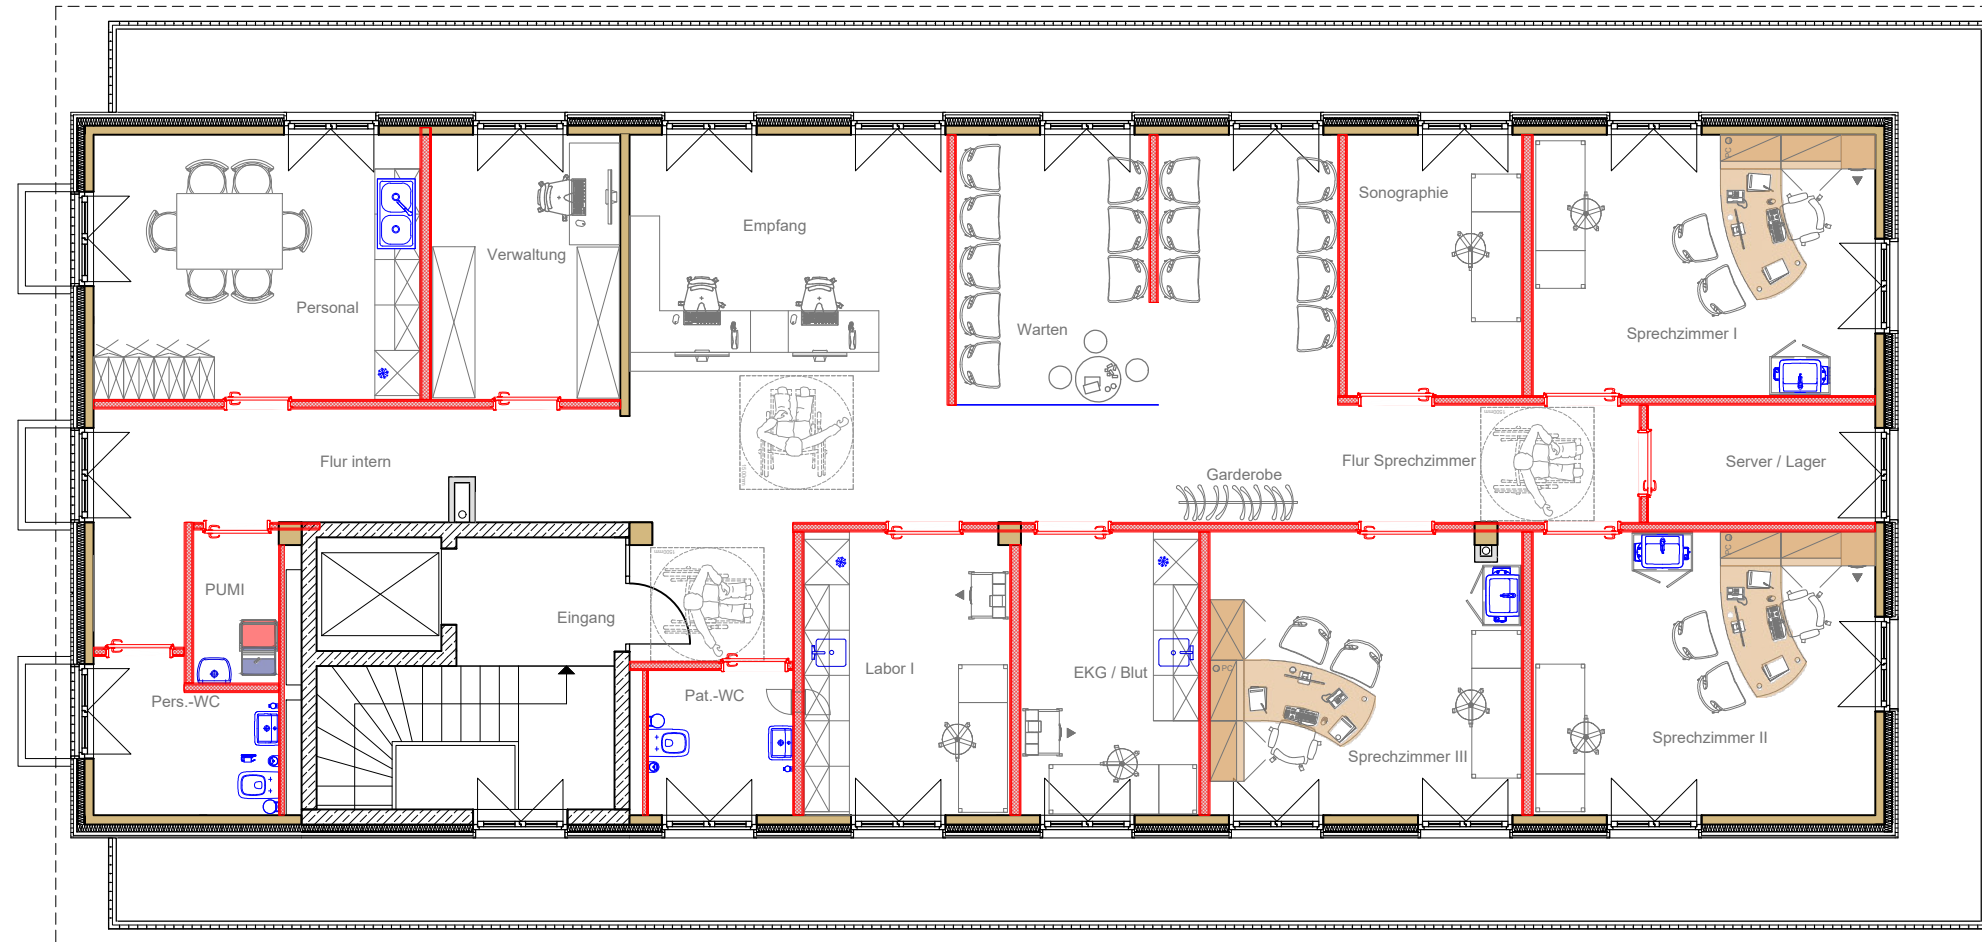

|                     |                    |                     |                                    |
|---------------------|--------------------|---------------------|------------------------------------|
| <b>KUNDE:</b>       |                    | <b>ProjektNr.:</b>  | 23140                              |
|                     |                    | <b>Objekt:</b>      | Ärztehaus Markkranstädt            |
|                     |                    | <b>Straße, Nr.:</b> | Leipziger Str. 92                  |
| <b>Datum:</b>       | <b>gezeichnet:</b> | <b>PLZ, Ort:</b>    | 04420 Markkranstädt                |
| 10.2023             | Holger Brummer     | <b>Planinhalt:</b>  | KONZEPTION EG ZAHNARZTPRAXIS / KFO |
| <b>Zeichn.-Nr.:</b> | <b>Maßstab:</b>    | <b>Format:</b>      |                                    |
| 23140               | 1:100              | DIN A3              |                                    |

